


HALL 31 B

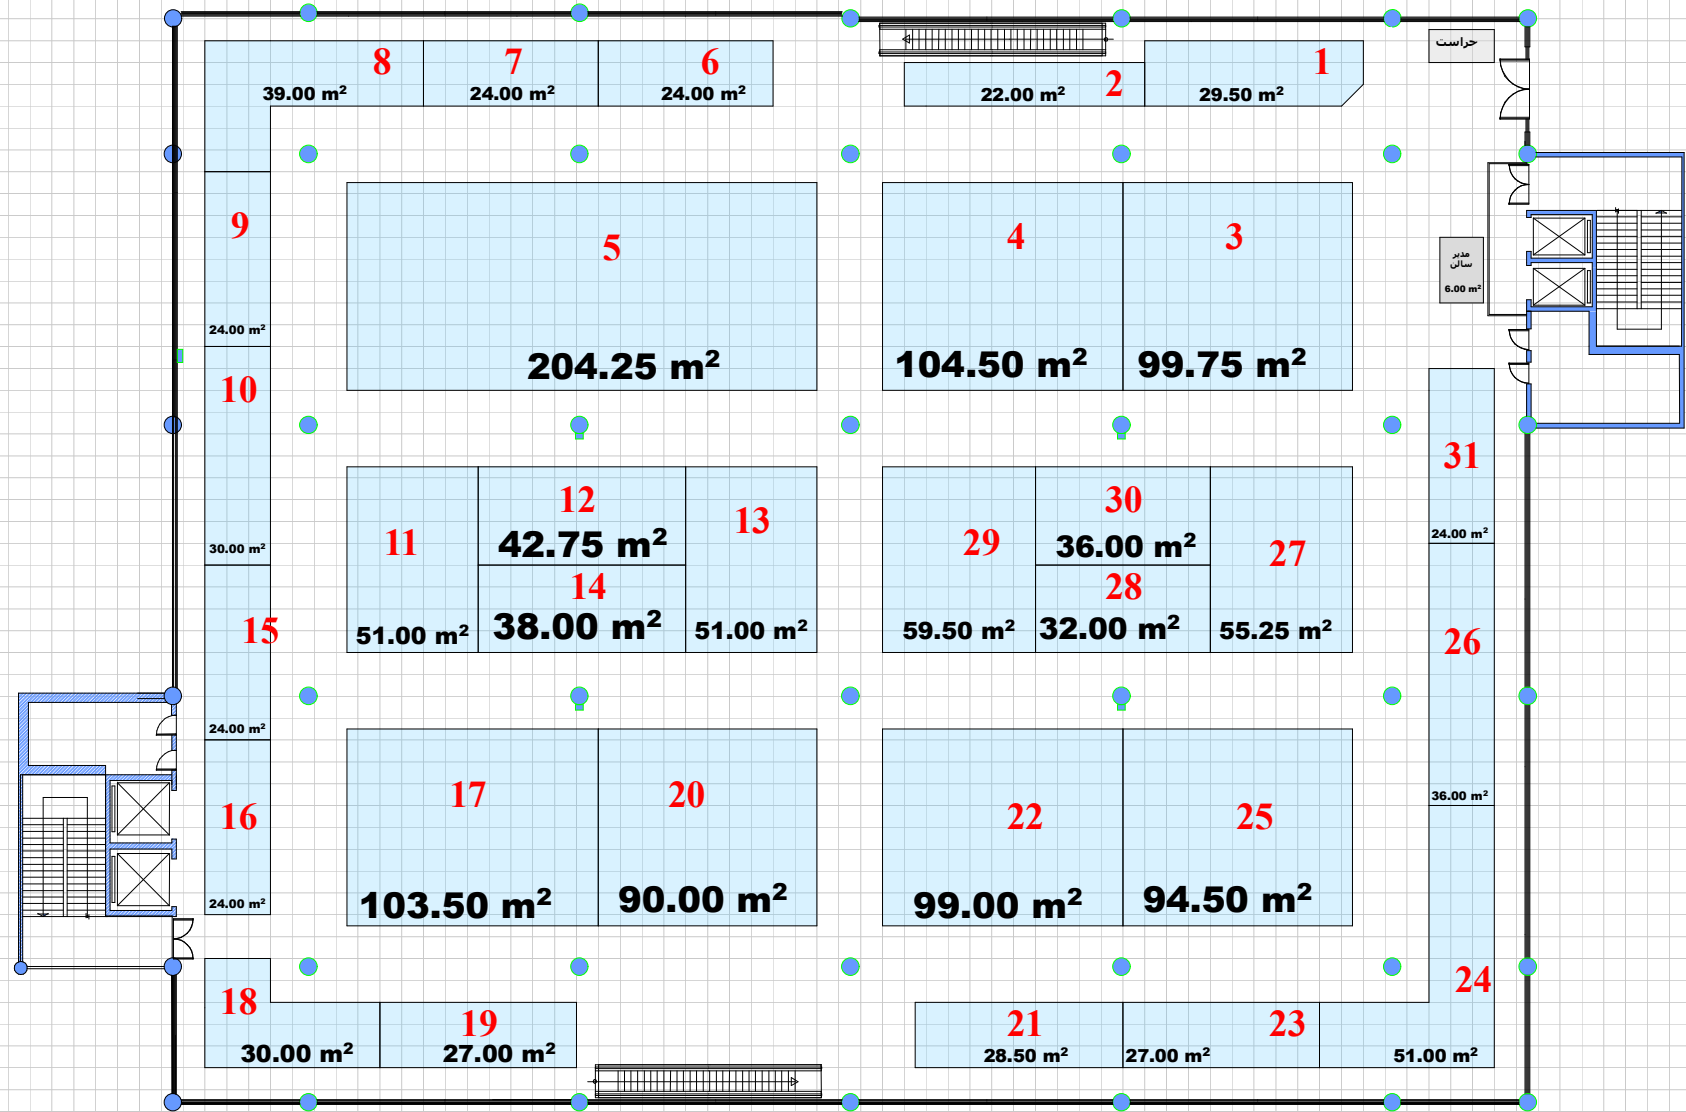

<ul style="list-style-type: none"> منراز پیش ساخته ریالی منراز پیش ساخته ابری منراز خودساز ریالی منراز خودساز ابری جمع کل دفتر مدیر سالن 	<p>منراز غیر مفید سالن 3050 منراز مصوب سالن 1616.19 منراز نهایی سالن 1625</p>	<p>برگزار کننده: شرکت ملی صنایع پتروشیمی</p>	
	<p>طراحی و ترسیم: مهرشاد صدیقی</p> <p>تاریخ ترسیم نقشه</p>	<p>مجری برگزاری: شرکت مشاوران نمایندگانی سپیناس کپش</p> <p>88546619-21 22630056-58</p>	