
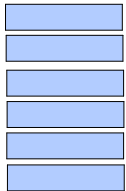


# HALL NO 35

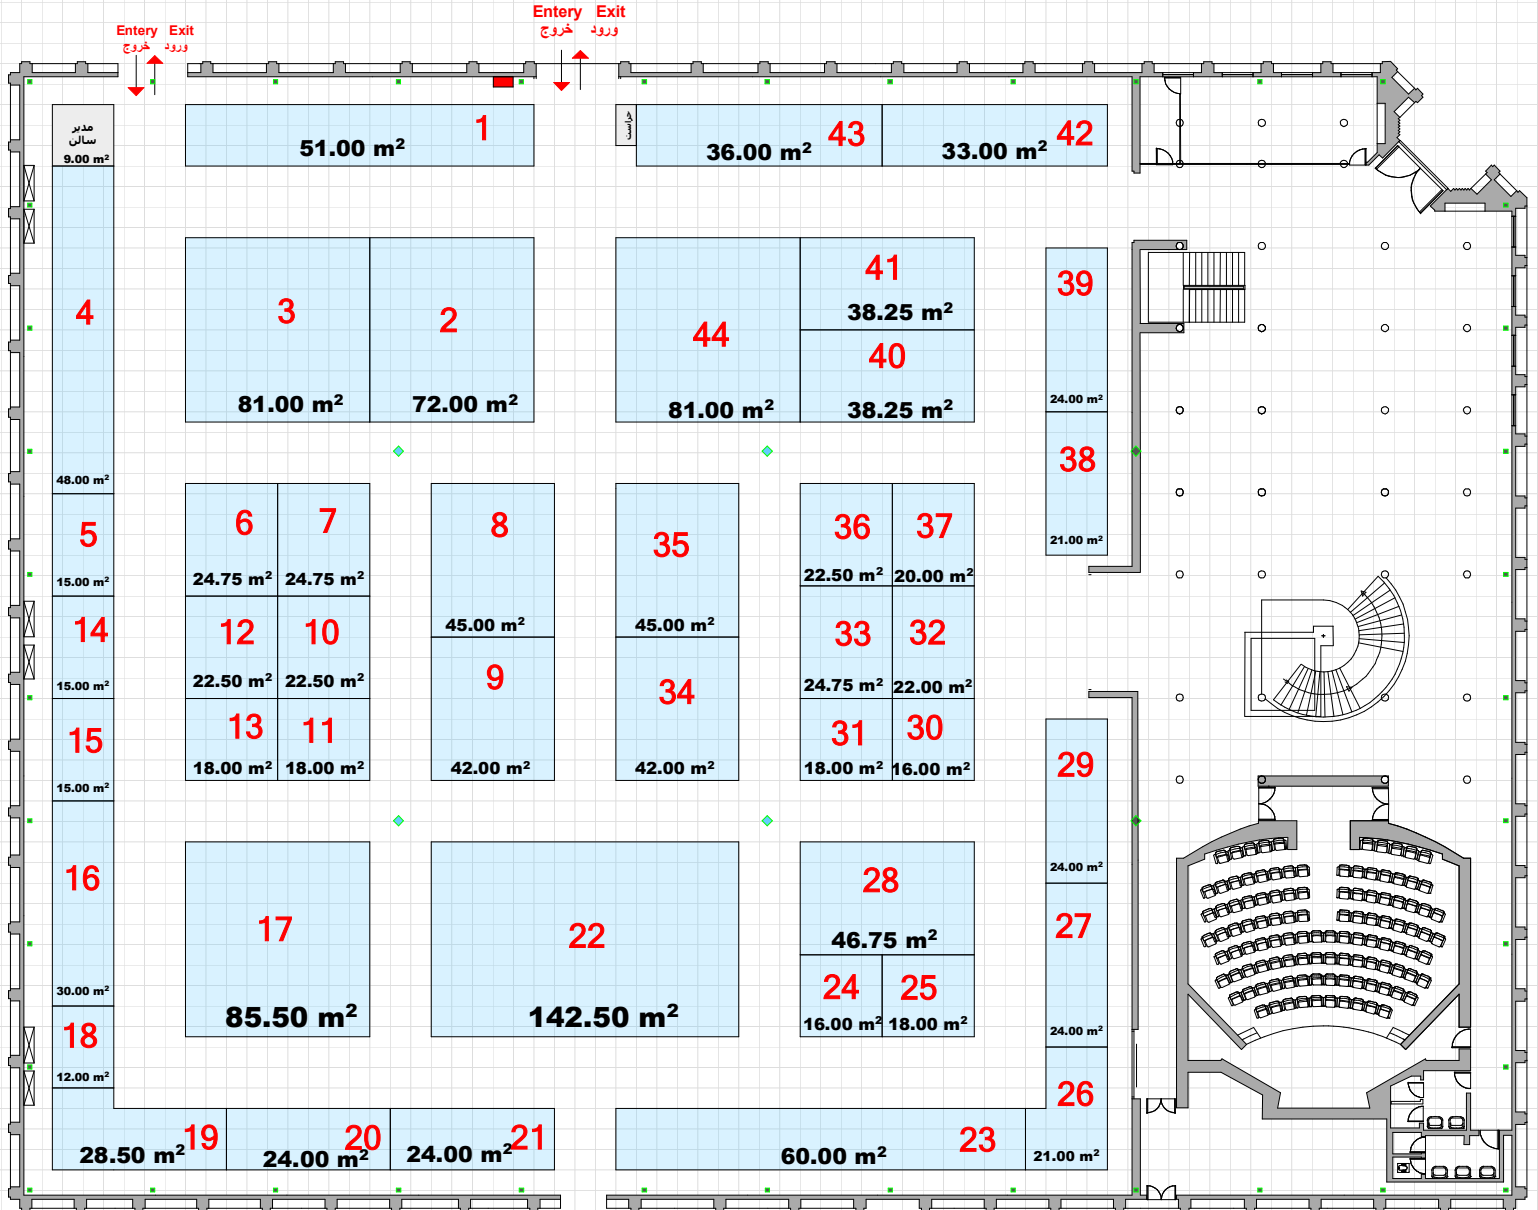

منراژ بیش ساخته ریالی  
 منراژ بیش ساخته ارزی  
 منراژ خودساز ریالی  
 منراژ خودساز ارزی  
 جمع کل  
 دفتر مدیر سالن

منراژ غیر مفید سالن 2943  
 منراژ مصوب سالن 1556  
 منراژ نهایی سالن 1552.5

طراحی و ترسیم : مهرشاد صدیقی

تاریخ ترسیم نقشه

برگزار کننده : شرکت ملی صنایع پتروشیمی

مجری برگزاری : شرکت مشاوران نمایشگاهی سینتاس کیش

88546619-21

22630056-58

