



HALL 38B

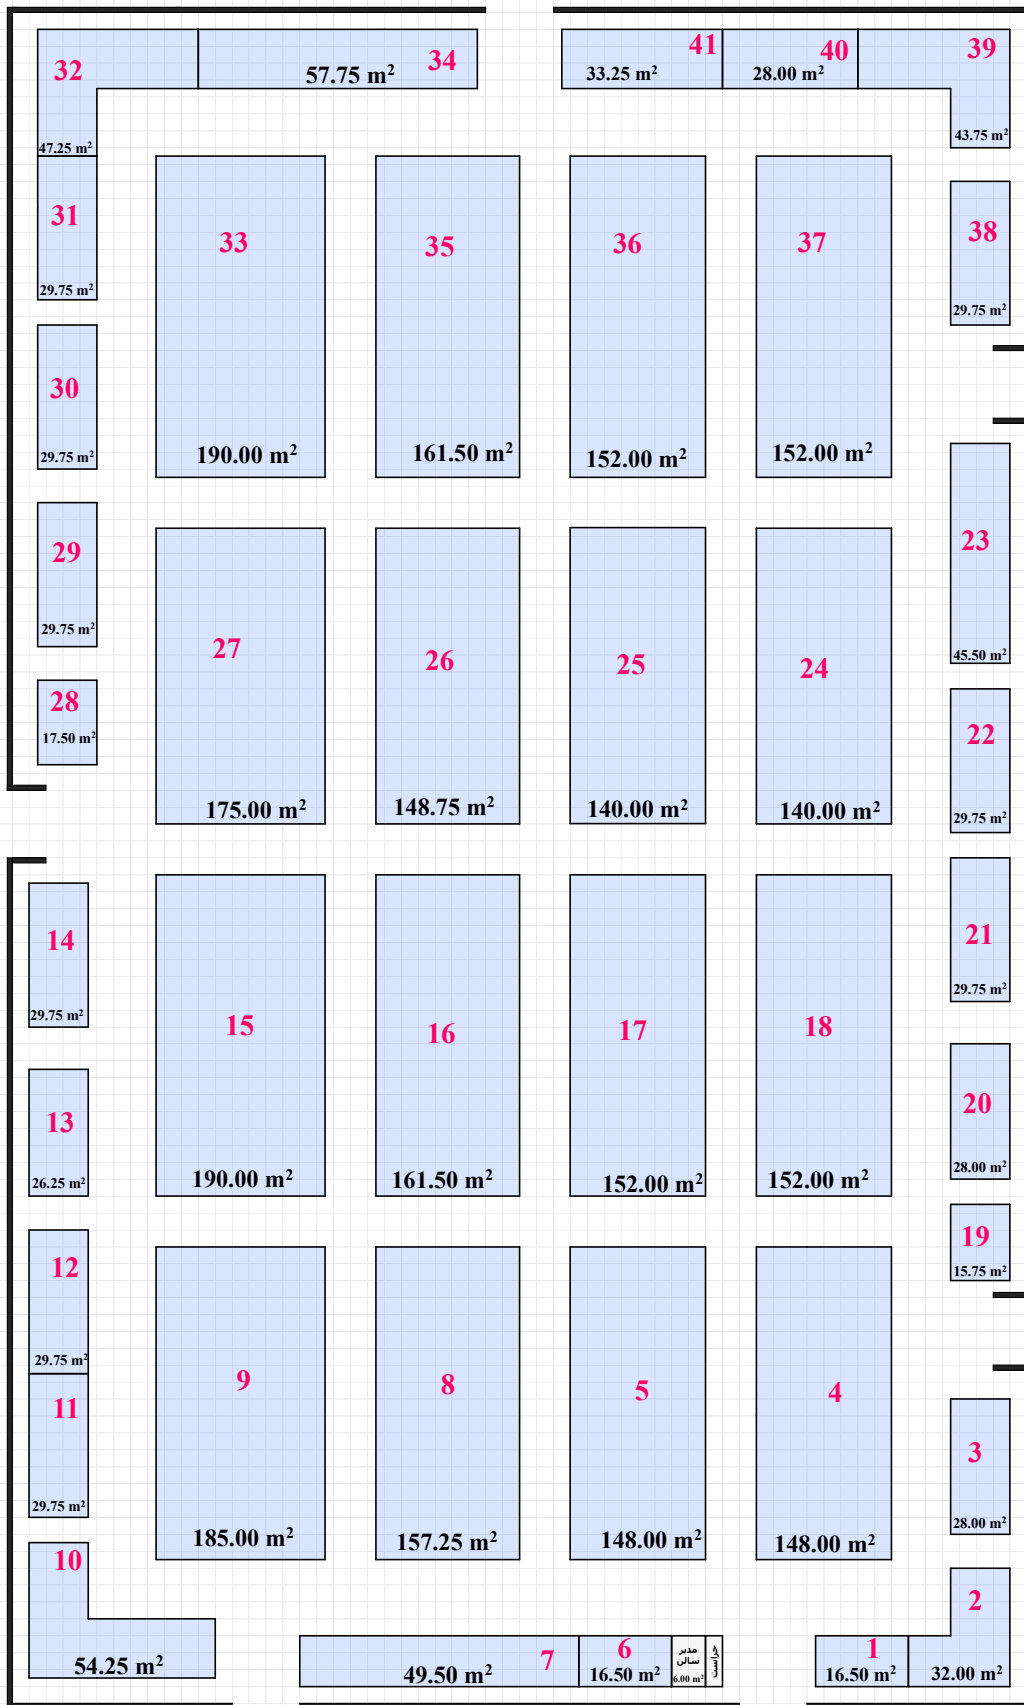

<ul style="list-style-type: none"> <input type="checkbox"/> منراز بین ساخته بهالی <input type="checkbox"/> منراز بین ساخته ارری <input type="checkbox"/> منراز خودساز بهالی <input type="checkbox"/> منراز خودساز ارری <input type="checkbox"/> جمع کل <input type="checkbox"/> دفتر مدیر سالن 	<p>منراز غیر مفید سالن 6000 منراز مصوب سالن 3300 منراز نهایی سالن 3291</p> <p>طراحی و ترسیم : مهرشاد صدیقی ناریج ترسیم نقشه</p>	<p>برگزار کننده : شرکت ملی صنایع پتروشیمی مجری برگزاری : شرکت مناوران نمایشگاهی سیستمس کیش</p> <p>88546619-21 22630056-58</p>	
--	--	---	---