
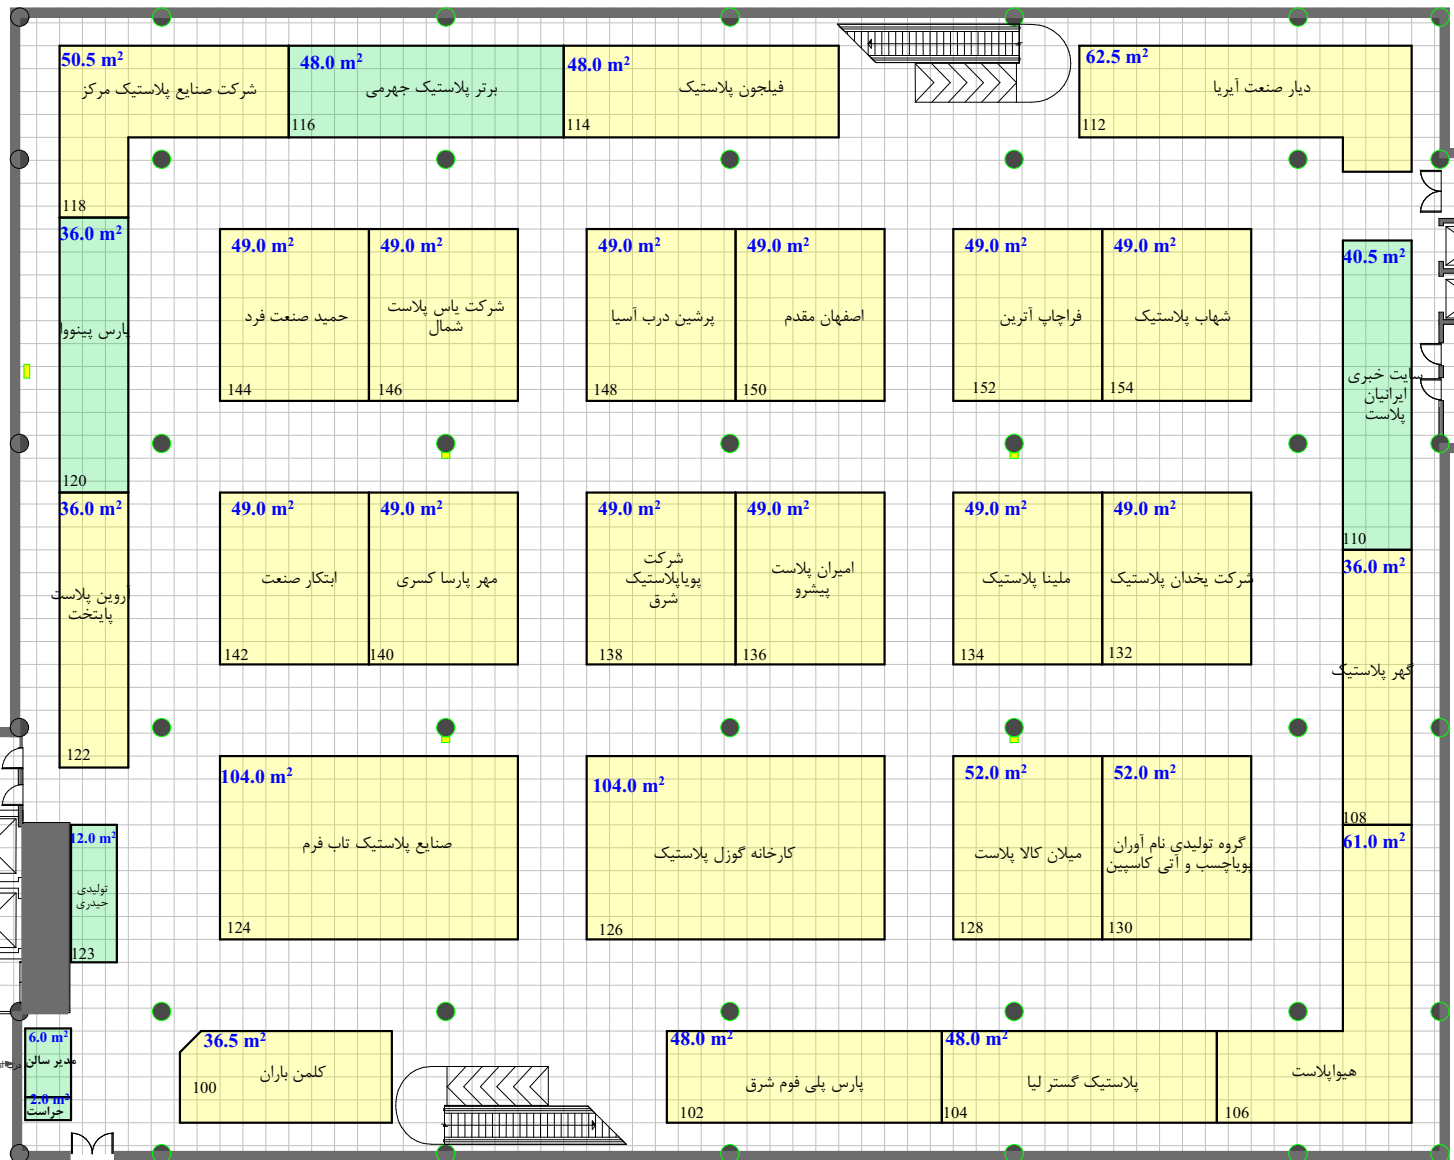


ارتفاع مجاز دور سالن ۳.۰ متر
 وسط سالن ۳.۰ متر
 ارتفاع مجاز دور سالن ۳.۰ متر
 وسط سالن ۳.۰ متر
 Next to wall m 3.0
 Middle of hall m 3.0
Allowable Height
 (مستطیل)
 معادل نیم متر است. موقعیت و ابعاد ستون ها تقریبی است
 گریدهای شطرنجی یک گراند نقشه (۱ می باشد. نیم مربع (مستطیل)

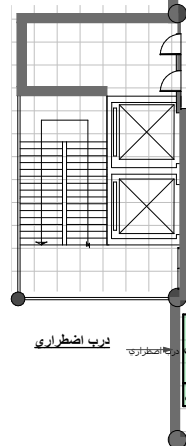

نام و امضای مدیر سالن	نام و امضای کارشناس فنی
متر از نقشه چک شده و صحیح می باشد	متر از نقشه چک شده، صحیح و مورد تایید می باشد
نام و امضای چک کننده	نام و امضای کارشناس مسئول غرفه آرایشی

Hall No. 31A

مساحت کل سالن ۲۰۵۰ مترمربع
 حداقل مصوب مساحت ۱۵۰۲.۵ مترمربع
 مجموع متر از تحت پوشش مترمربع

پانزدهمین نمایشگاه بین المللی ایران پلاست

تاریخ برگزاری: ۱۸ الی ۲۱ بهمن ماه ۱۴۰۰

فضای باتجهیزات ریالی	---	مترمربع
فضای باتجهیزات ارزی	---	مترمربع
فضای خودساز ریالی	---	مترمربع
فضای خودساز ارزی	---	مترمربع
فضای ویژه ریالی	---	مترمربع