


گرفته‌های شطرنجی یک گراند نقشه ۱*۱ می باشد. نیم مربع (مستطیل)
 معادل نیم متر است. موقعیت و ابعاد ستون ها تقریبی است
 ارتفاع مجاز دور سالن ۴.۵ متر
 وسط سالن ۴.۵ متر
 Next to wall m 4.5
 Middle of hall m 4.5
Allowable Height

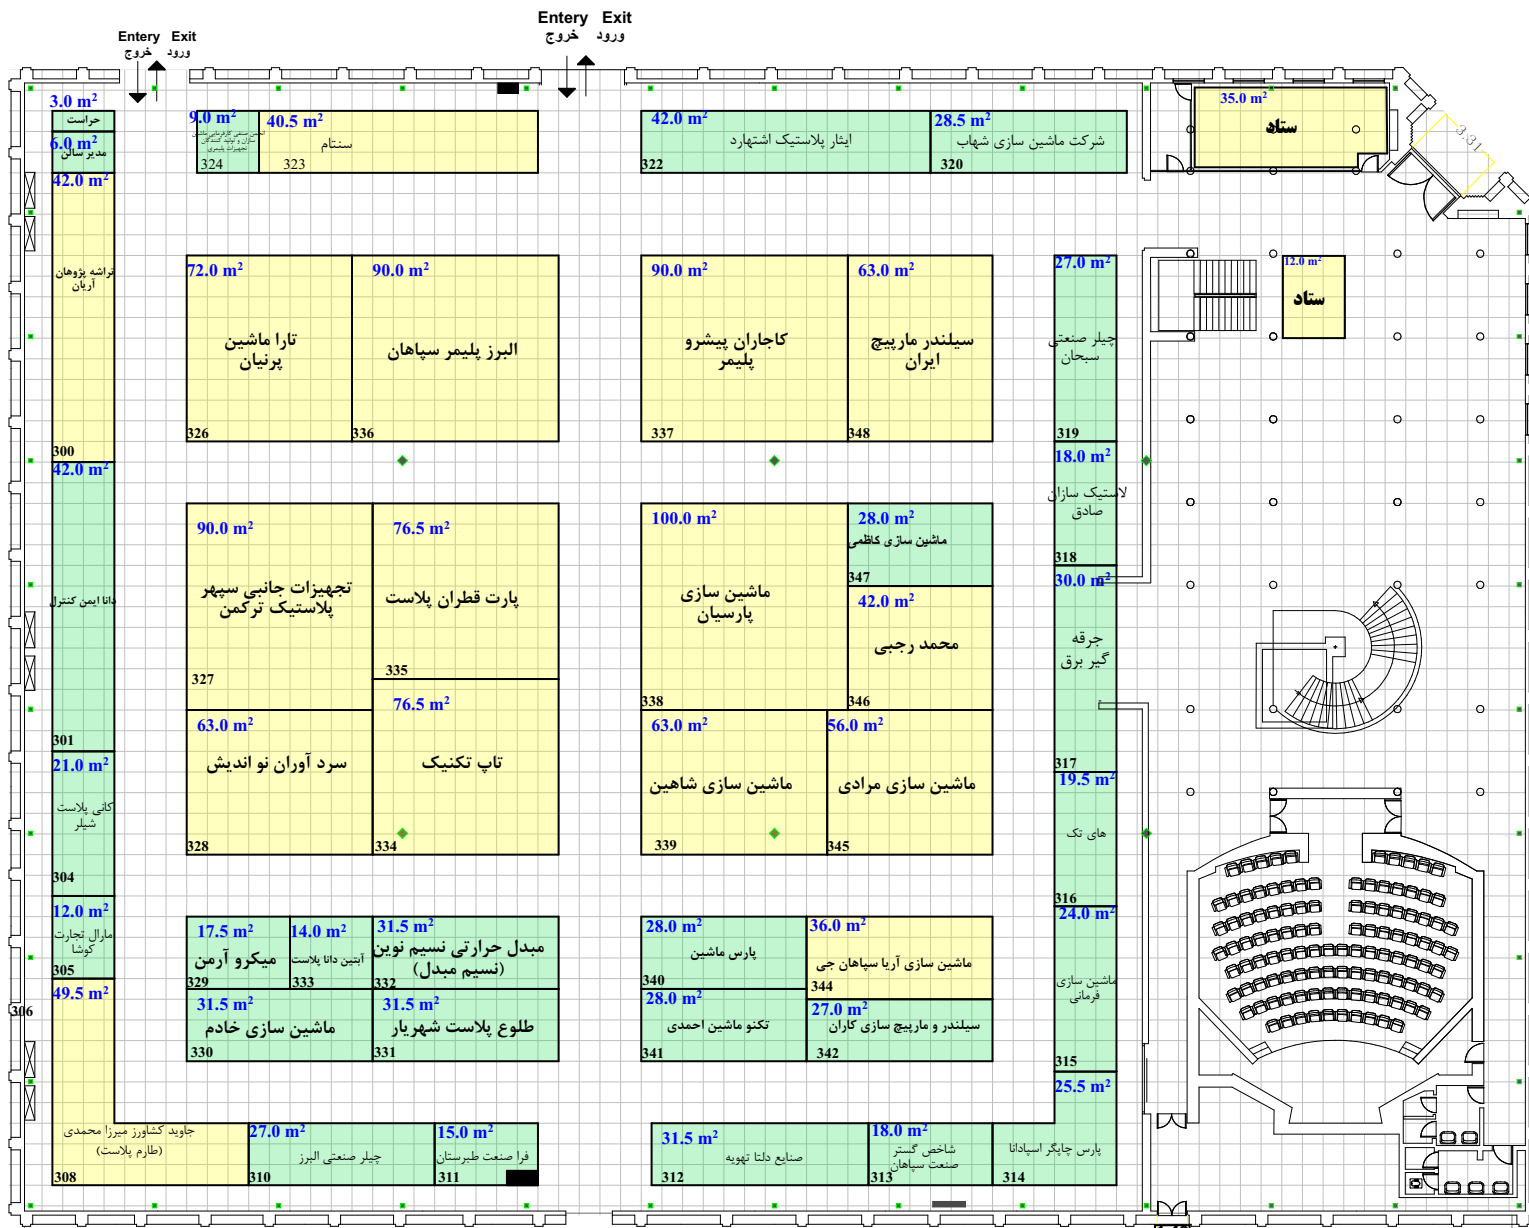

درب اضطراری

Hall No. 35

مساحت کل سالن ۲۹۴۳ مترمربع
 حداقل مصوب مساحت ۱۵۵۶ مترمربع
 مجموع مترآز تحت پوشش مترمربع

پانزدهمین نمایشگاه بین المللی ایران پلاست
 تاریخ برگزاری: ۱۸ الی ۲۱ بهمن ماه ۱۴۰۰

- 1.46 مترمربع --- فضای با تجهیزات ریالی
- مترمربع --- فضای با تجهیزات ارزی
- مترمربع --- فضای خودساز ریالی
- مترمربع --- فضای خودساز ارزی
- مترمربع --- فضای ویژه ریالی

مترآز غرف داخل سالن با نقشه اجرایی تطابق داشته و صحیح می باشد	نام و افضای مدیر سالن
مترآز نقشه چک شد و صحیح می باشد	نام و افضای کارشناس قفسی
مترآز نقشه چک شد. مورد تایید می باشد	نام و افضای کارشناس مسئول غرفه آرایشی