


متراژ غرف داخل سالن با نقشه اجرایی تطابق داشته و صحیح می باشد		
نام و امضای مدیر سالن	نام و امضای کارشناس فنی	نام و امضای ناظر غرفه آرای
متراژ نقشه چک شد و صحیح می باشد	متراژ نقشه چک شد، صحیح و مورد تایید می باشد	نام و امضای کارشناس مسئول غرفه آرای
نام و امضای چک کننده	نام و امضای کارشناس مسئول غرفه آرای	

گریدهای شطرنجی یک گراند نقشه ۱*۱ می باشد. نیم مربع (مستطیل)
 معادل نیم متر است. موقعیت و ابعاد ستون ها تقریبی است
 ارتفاع مجاز دور سالن ۴.۰ متر
 ارتفاع مجاز در وسط سالن ۳.۵ متر
 Next to wall m 4.0
 Middle of hall m 3.5
 Allowable Height

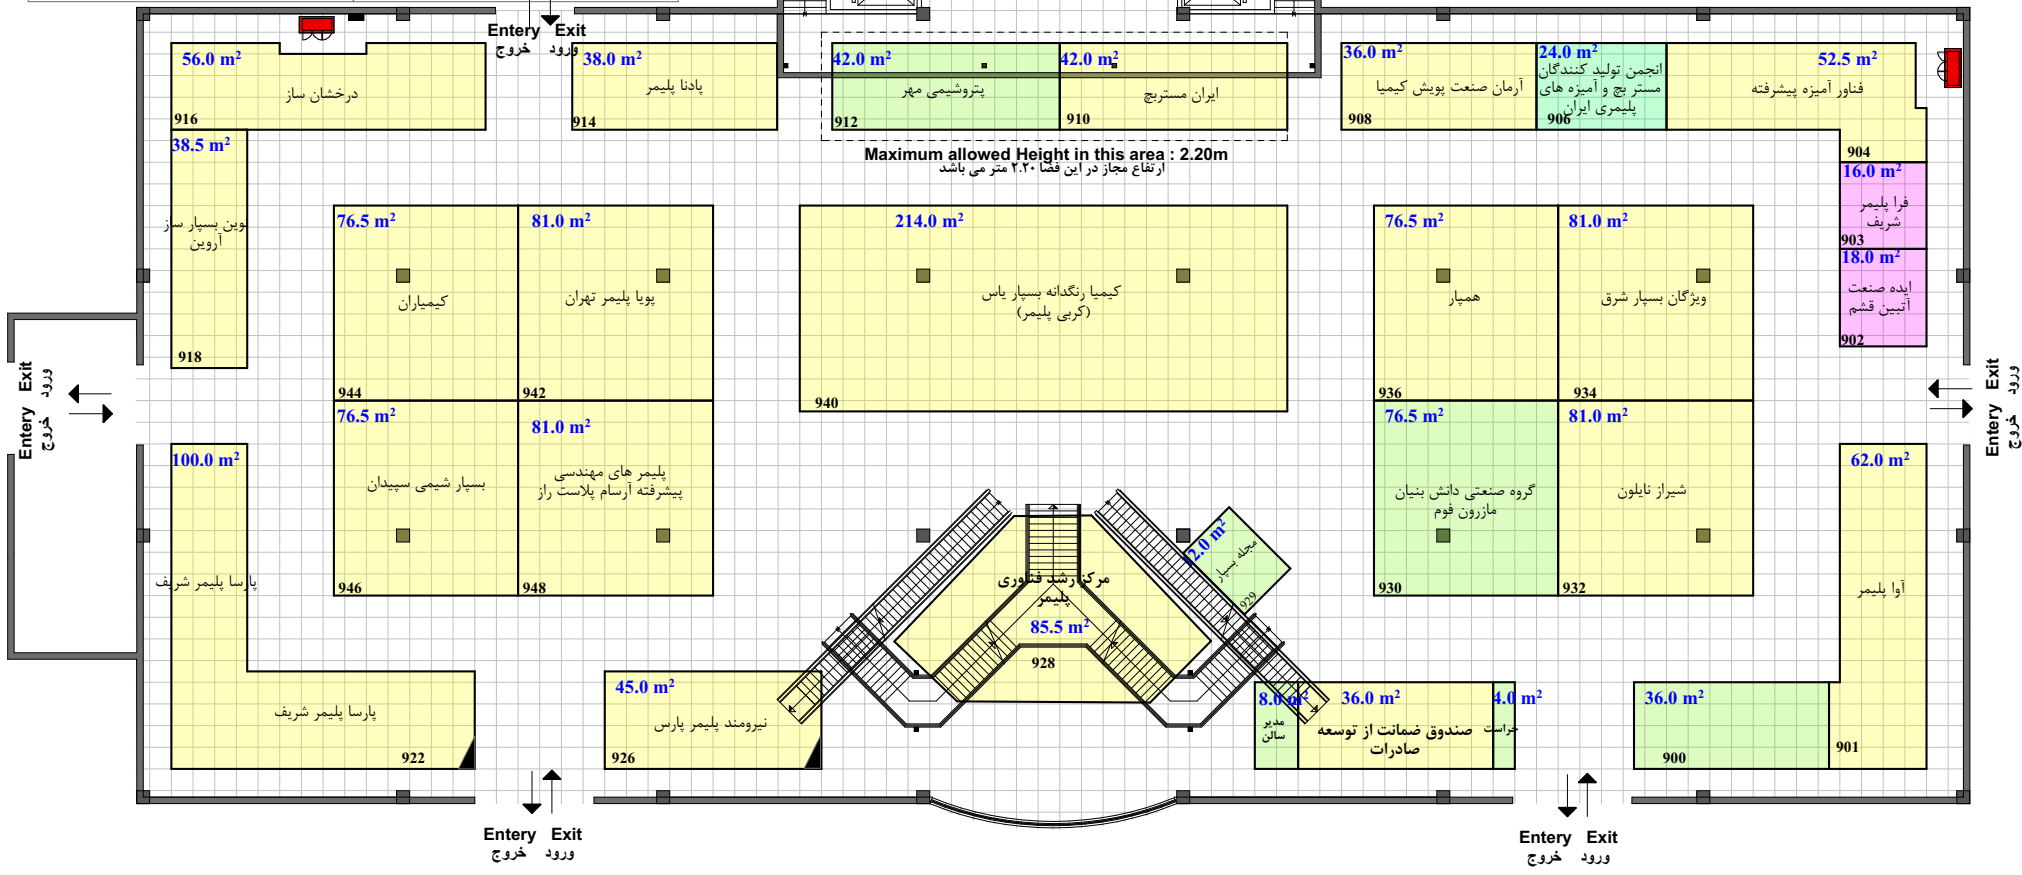

Hall No. 44-1

مساحت کل سالن ۳۰۰۰ مترمربع
 حداقل مصوب مساحت ۱۵۱۶ مترمربع
 مجموع متراژ تحت پوشش مترمربع

North

پانزدهمین نمایشگاه بین المللی ایران پلاست
 تاریخ برگزاری: ۱۸ الی ۲۱ بهمن ماه ۱۴۰۰

فضای باتجهیزات ریالی	مترمربع
فضای باتجهیزات ارزی	مترمربع
فضای خودساز ریالی	مترمربع
فضای خودساز ارزی	مترمربع
فضای ویژه ریالی	مترمربع