


متراژ غرف داخل سالن با نقشه اجرایی تطابق داشته و صحیح می باشد		
نام و امضای مدیر سالن	نام و امضای کارشناس فنی	نام و امضای ناظر غرفه آرایبی
متراژ نقشه چک شد و صحیح می باشد	متراژ نقشه چک شد، صحیح و مورد تایید می باشد	نام و امضای کارشناس مسئول غرفه آرایبی
نام و امضای چک کننده		

گزیده های شطرنجی بک گراند نقشه ۱*۱ می باشد. نیم مربع (مستطیل) معادل نیم متر است. موقعیت و ابعاد ستون ها تقریبی است

ارتفاع مجاز دور سالن ۴.۰ متر
 ارتفاع مجاز وسط سالن ۳.۵ متر

Next to wall m 4.0
 Middle of hall m 3.5

Allowable Height

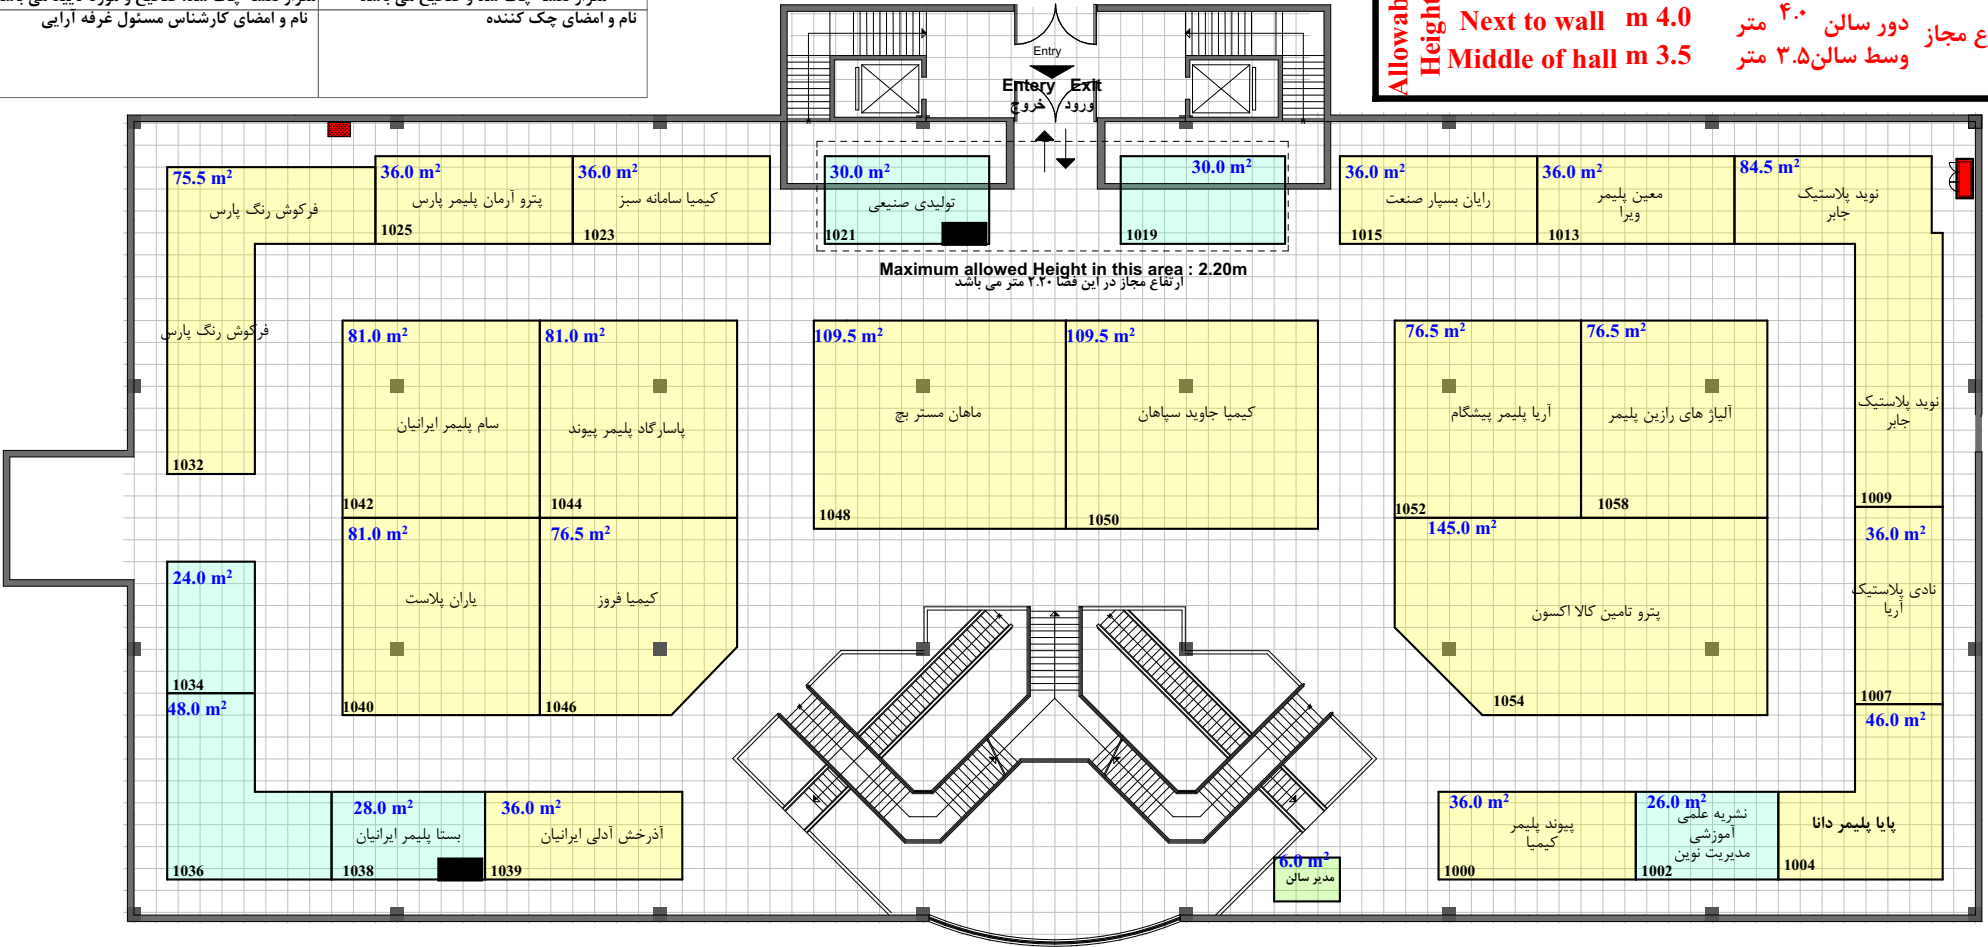

Hall No. 44-2

مساحت کل سالن ۳۰۰۰ مترمربع
 حداقل مصوب مساحت ۱۴۰۲.۵ مترمربع
 مجموع متراژ تحت پوشش ۳۰۰۰ مترمربع

پانزدهمین نمایشگاه بین المللی ایران پلاست

تاریخ برگزاری: ۱۸ الی ۲۱ بهمن ماه ۱۴۰۰

فضای باتجهیزات ریالی	مترمربع	■
فضای باتجهیزات ارزی	مترمربع	■
فضای خودساز ریالی	مترمربع	■
فضای خودساز ارزی	مترمربع	■
فضای ویژه ریالی	مترمربع	■