


گریدهای ساختمانی یک و دو طبقه ۳۱ می باشد. نیم مربع (مسطح) محال بود متر است. مؤلفیت و ایمنی سکون مداخلی است ارتفاع مجاز

3 m متر در سالن 3  
4.5 m متر وسط سالن 4.5

Next to wall Allowable Height  
Middle of hall

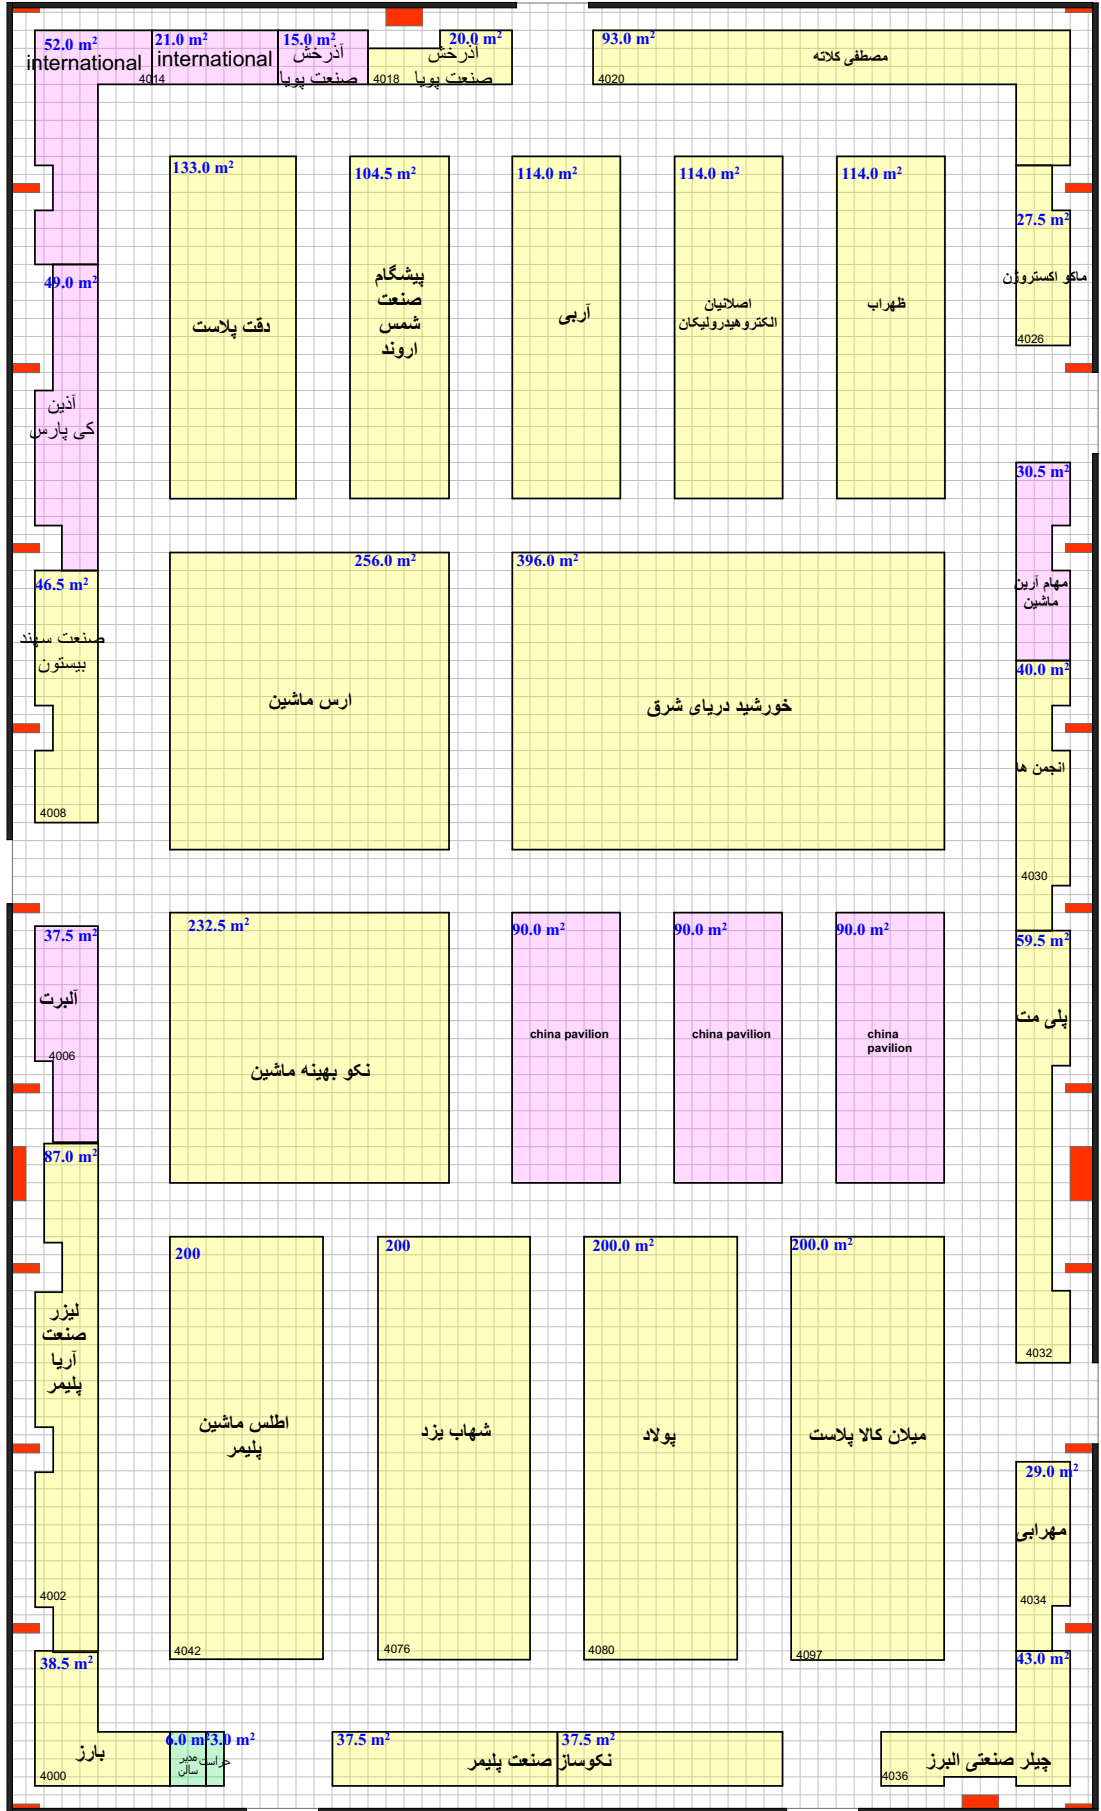

ورودی اصلی خروجی اصلی

|                                      |   |
|--------------------------------------|---|
| نام و امضای مدیر سالن                | مدیر غرفه داخل سالن با نشانه اجرایی مطابق ضمیمه و صحیح می باشد. |
| نام و امضای کارشناس فنی              | مدیر غرفه یک بند و صحیح می باشد.                                |
| نام و امضای ناظر غرفه آرایه          | مدیر غرفه یک بند، صحیح و مورد تایید می باشد.                    |
| نام و امضای کارشناس مسئول غرفه آرایه | مدیر کارشناس مسئول غرفه آرایه.                                  |



Hall No. 38B



6000 مترمربع مساحت کل سالن  
مترمربع حداقل مصوب مساحت  
مترمربع مجموع مترمربع تحت پوشش

- فضای بانچهیزات ریالی مترمربع ---
- فضای بانچهیزات ارزی مترمربع ---
- فضای خوساز ریالی مترمربع ---
- فضای خوساز ارزی مترمربع ---
- فضای ویژه ریالی مترمربع ---