


گریدهای شطرنجی یک گرانده نقشه 1\*1 می باشد. نیم مربع (مستطیل)  
 معادل نیم متر است. موقعیت و ابعاد ستون ها تقریبی است  
 ارتفاع مجاز دور سالن 4.5 متر  
 وسط سالن 4.5 متر  
 Allowable Height  
 Next to wall 4.5 m  
 Middle of hall 4.5 m

متر از غرف داخل سالن با نقشه اجرایی تطابق داشته و صحیح می باشد		
نام و امضای مدیر سالن	نام و امضای کارشناس فنی	نام و امضای ناظر غرفه آرایبی
متر از نقشه چک شد و صحیح می باشد		
متر از نقشه چک کننده		

### درب شرقی اضطراری

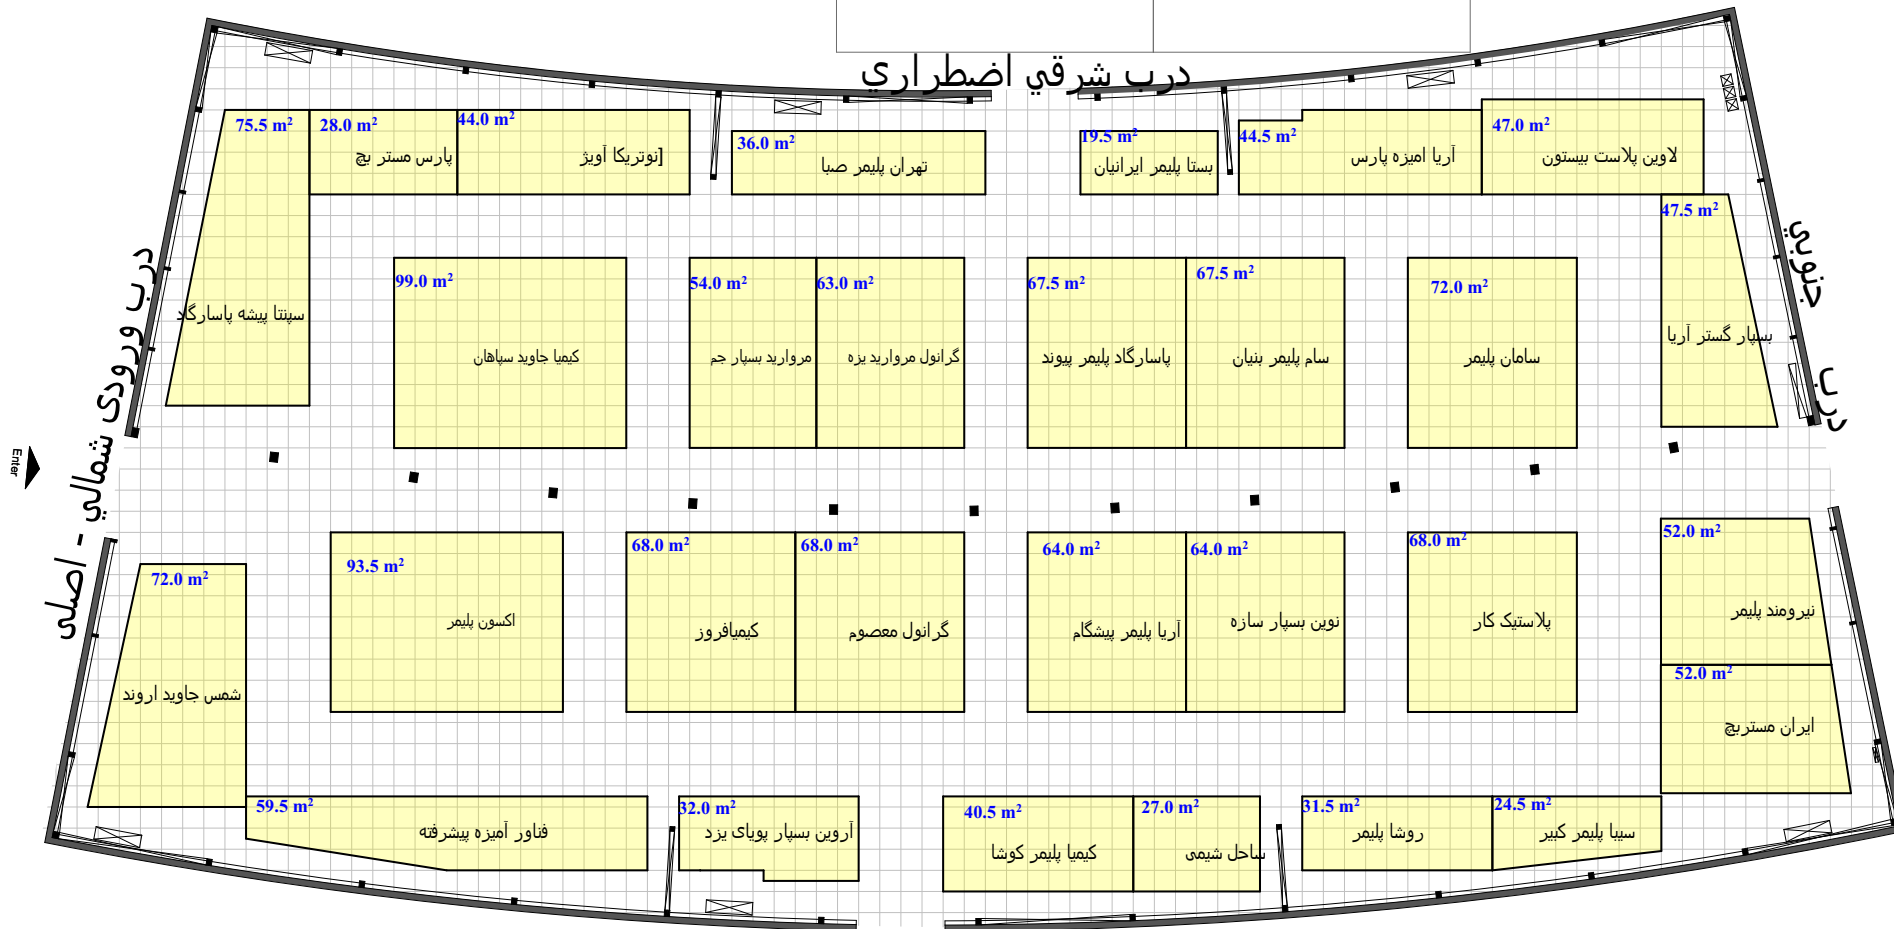

### Hall No. 6



مساحت کل سالن 3069 مترمربع  
 حداقل مصوب مساحت  
 مجموع متر از تحت پوشش

- فضای باتجهيزات ریالی مترمربع
- فضای باتجهيزات ارزي --- مترمربع
- فضای خودساز ریالی مترمربع
- فضای خودساز ارزي --- مترمربع
- فضای ویژه ریالی --- مترمربع