

غرف ۴ طرف باز در هر مکان سالن
 غرف روبروی دره‌های اصلی
 غرف سمت چپ و راست دره‌های اصلی

غرفه دو و سه طرف باز

غرفه یک طرف باز

غرفه ارزی

فضای با تجهیزات ریالی

پیش ساخته ویژه

پیش ساخته ریالی

پیش ساخته ارزی

جمع

خودساز ریالی

خودساز ارزی

جمع

غرف ۴ طرف باز در هر مکان سالن

غرف روبروی دره‌های اصلی


غرف سمت چپ و راست دره‌های اصلی

متراژ غرف دو و سه طرف باز

متراژ غرف یک طرف باز

متراژ ارزی

جمع

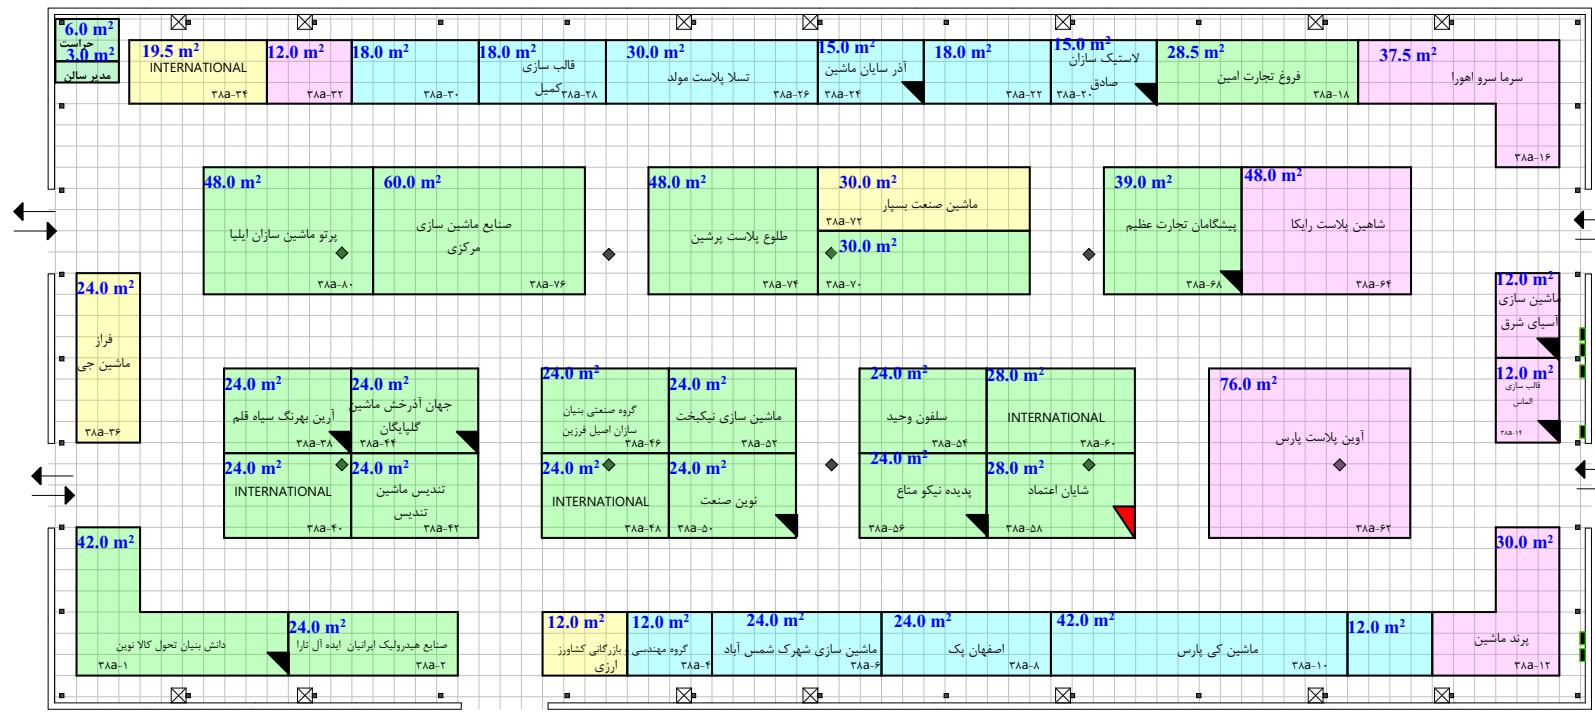

درب اضطراری

Hall No. 38A



متر مربع
 متر مربع
 متر مربع