


متراز غرف داخل سالن با نقشه اجرایی تطابق داشته و صحیح می باشد		
نام و امضای مدیر سالن	نام و امضای کارشناس فنی	نام و امضای ناظر غرفه آرایشی
متراز نقشه چک شد و صحیح می باشد		متراز نقشه چک شد، صحیح و مورد تایید می باشد
نام و امضای چک کننده		نام و امضای کارشناس مسئول غرفه آرایشی

گریدهای شطرنجی یک گراند نقشه ۱*۱ می باشد. نیم مربع (مستطیل) معادل نیم متر است. موقعیت و ابعاد ستون ها تقریبی است
ارتفاع مجاز ۳.۵ متر وسط سالن ۳ متر
ارتفاع مجاز ۴.۰ متر Next to wall 4.0m
Allowable Height Middle of hall 3.5 m

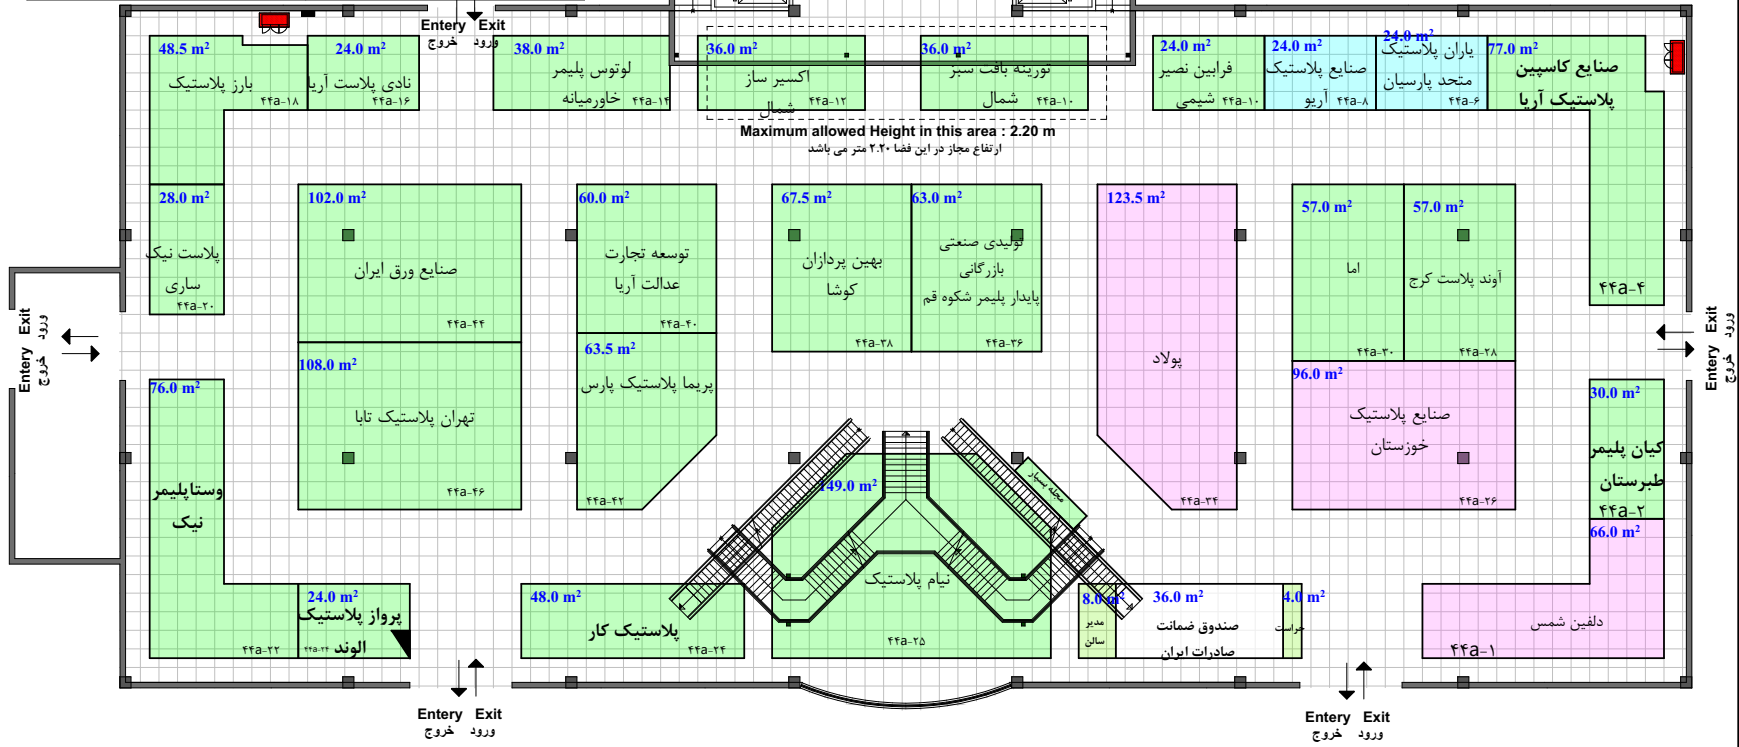

- غرفه ۴ طرف باز در هر مکان سالن
- غرفه روبروی دربهای اصلی
- غرف سمت چپ و راست دربهای اصلی
- غرفه دو و سه طرف باز
- غرفه یک طرف باز
- غرفه ارزی
- فضای باتجهیزات رایالی
- پیش ساخته ویژه

۱۵۴	پیش ساخته رایالی
	پیش ساخته ارزی
	جمع
۱۵۱۷	خودساز رایالی
۷۳	خودساز ارزی
۱۵۹۰	جمع
۶۷۹	غرف ۴ طرف باز در هر مکان سالن
	غرف روبروی دربهای اصلی
	غرف سمت چپ و راست دربهای اصلی
۹۴۵	متراز غرف دو و سه بر
۴۸	متراز غرف یک بر
۷۲	متراز ارزی
۱۷۴۵	جمع



Hall No. 44-1

هجدهمین نمایشگاه بین المللی ایران پلاست

North	مساحت کل سالن	۳۰۰۰ مترمربع
	حدائق مصوب مساحت	
	مجموع متراز تحت پوشش	۱۵۴۲ مترمربع