


متراژ غرف داخل سالن با نقشه اجرایی تطابق داشته و صحیح می باشد		
نام و امضای مدیر سالن	نام و امضای کارشناس فنی	نام و امضای ناظر غرفه آرای
متراژ نقشه چک شد و صحیح می باشد	متراژ نقشه چک شد، صحیح و مورد تایید می باشد	نام و امضای کارشناس مسئول غرفه آرای

گزیده های شطرنجی بک گراند نقشه ۱*۱ می باشد. نیم مربع (مستطیل) معادل نیم متر است. موقعیت و ابعاد ستون ها تقریبی است
ارتفاع مجاز دور سالن ۴.۰ متر
ارتفاع مجاز وسط سالن ۳.۵ متر
Allowable Height Next to wall 4.0 m
Middle of hall 3.5 m

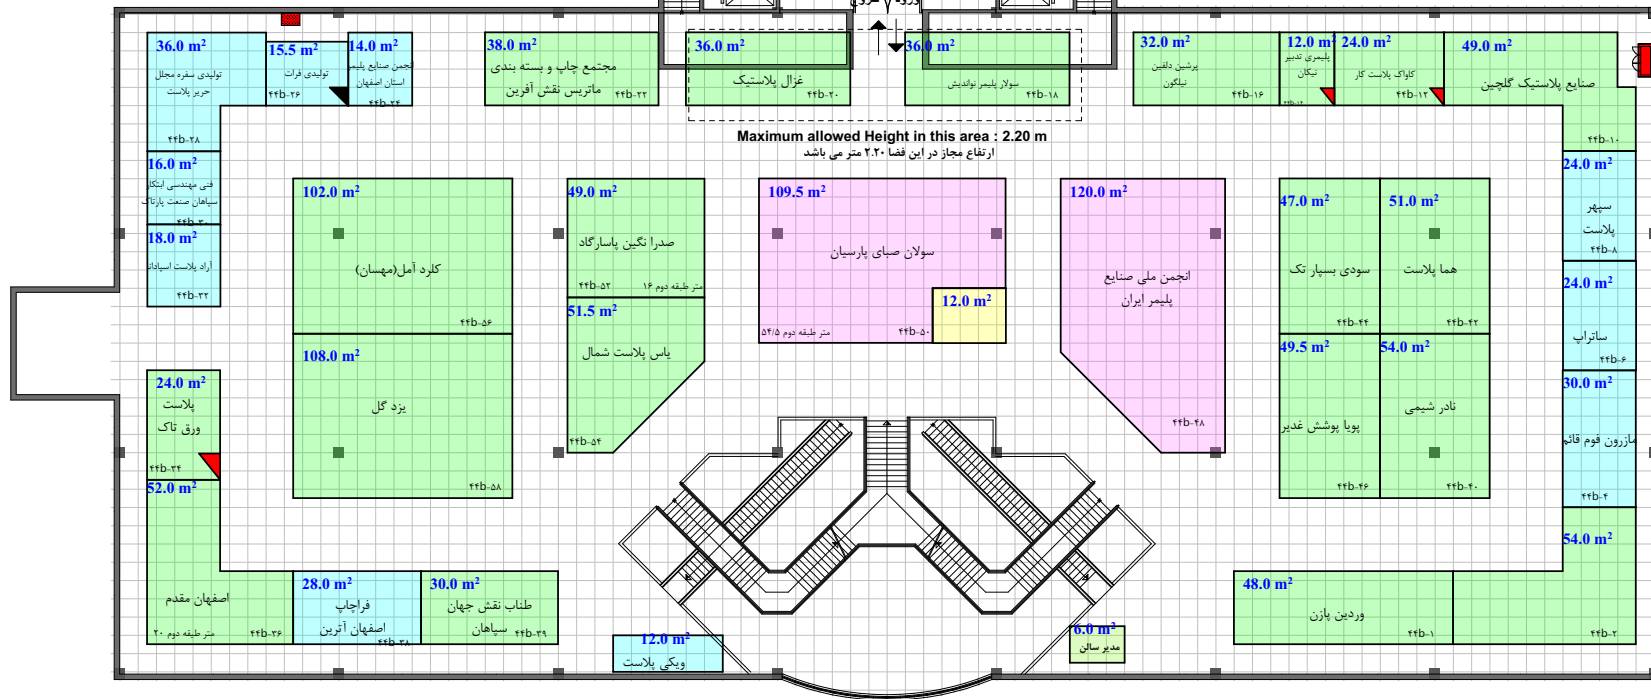

- غرف ۴ طرف باز در هر مکان سالن
- غرف روبه روی دربهای اصلی
- غرف سمت چپ و راست دربهای اصلی
- غرفه دو و سه طرف باز
- غرفه یک طرف باز
- غرفه ارزی
- فضای با تجهیزات رایالی
- پیش ساخته ویژه
- پیش ساخته رایالی
- پیش ساخته ارزی
- جمع
- خودساز رایالی
- خودساز ارزی
- جمع
- غرف ۴ طرف باز در هر مکان سالن
- غرف روبه روی دربهای اصلی
- غرف سمت چپ و راست دربهای اصلی
- متراژ غرف دو طرف و سه بر
- متراژ غرف یک بر
- متراژ ارزی
- جمع

هجدهمین نمایشگاه بین المللی ایران پلاست

Hall No. 44-2

North

مساحت کل سالن ۳۰۰۰ مترمربع

حداقل مصوب مساحت

مجموع متراژ تحت پوشش