


گريدهای شطرنجی بک گراند نقشه ۱٪ می باشد. نیم مربع (مستطیل)  
 معادل نیم متر است. موقعیت و ابعاد ستون ها تقریبی است  
 ارتفاع مجاز دور سالن ۴.۵ متر  
 وسط سالن ۴.۵ متر  
 Allowable Height  
 Next to wall 4.5m  
 Middle of hall 4.5 m

متراژ غرف داخل سالن با نقشه اجرایی تطابق داشته و صحیح می باشد		
نام و امضای مدیر سالن	نام و امضای کارشناس فنی	نام و امضای ناظر غرفه آرای
متراژ نقشه چک شد و صحیح می باشد		متراژ نقشه چک شد، صحیح و مورد تاییدی می باشد
نام و امضای چک کننده		نام و امضای کارشناس مسئول غرفه آرای

درب شرقی اضطراری

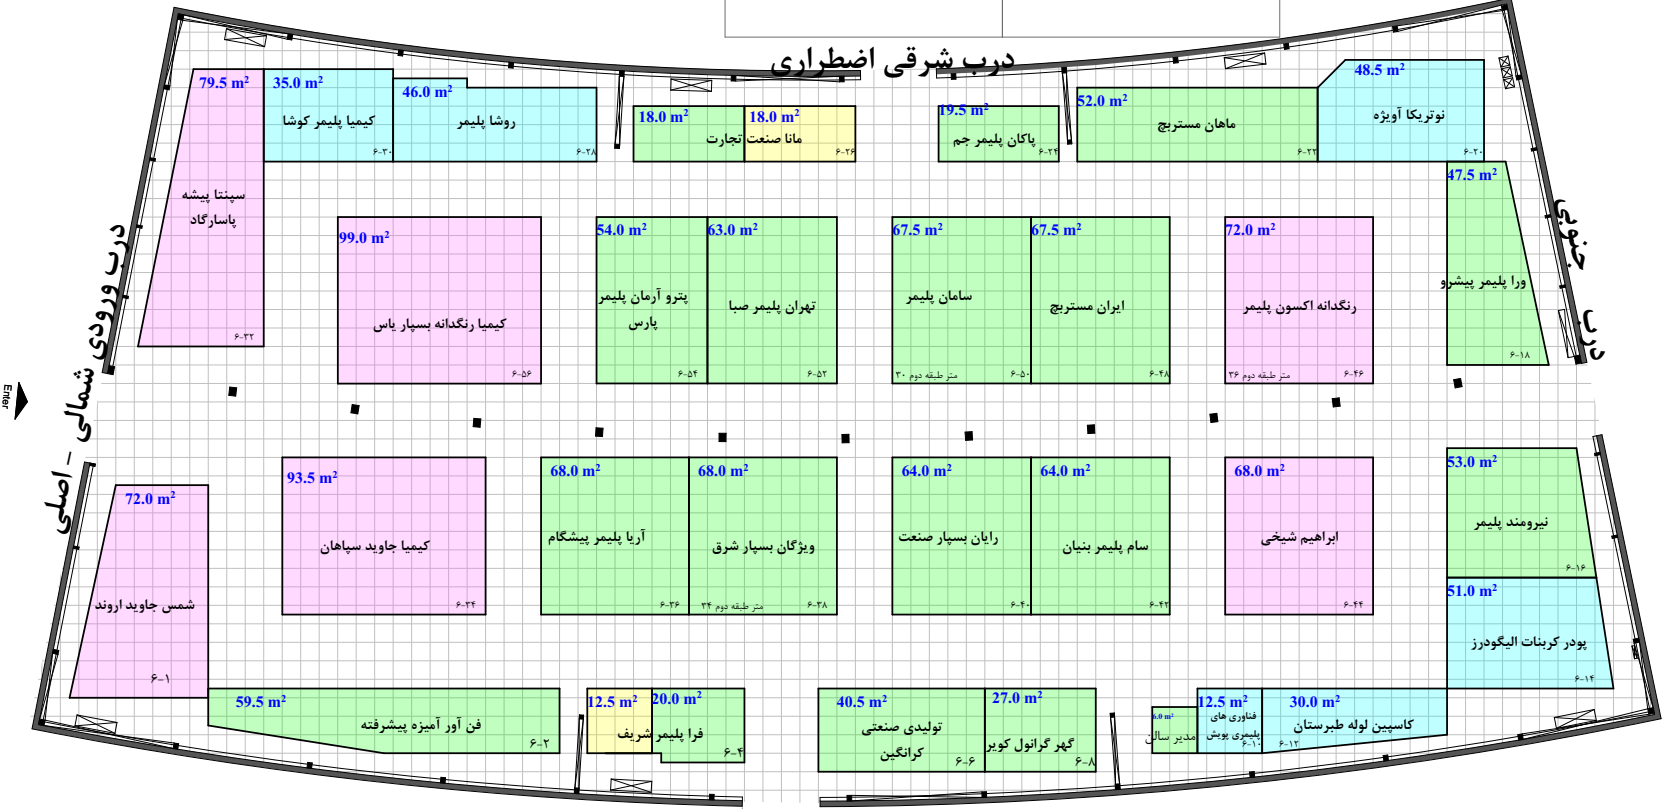

- غرفه ارزی
- غرفه دو و سه طرف باز
- غرفه یک طرف باز
- غرفه ارزی
- فضای باتجهیزات ریالی
- پیش ساخته ویژه

پیش ساخته ریالی

پیش ساخته ارزی

جمع

خودساز ریالی

خودساز ارزی

جمع

غرف ۴ طرف باز در همکمان سالن

غرف روبروی درهای اصلی

غرف سمت چپ و راست درهای اصلی

متراژ غرف دوپ و سه بر

متراژ غرف یک بر

متراژ ارزی

جمع

Hall No. 6

هجدهمین نمایشگاه بین المللی ایران پلاست



۳۰۶۹ مترمربع

مساحت کل سالن

حداقل مصوب مساحت

مترمربع

مجموع متراژ تخت پوشش