


**Allowable Height**

گریدهای شطرنجی بک گراند نقشه ۱\*۱ می باشد. نیم مربع (مستطیل)  
معادل نیم متر است. موقعیت و ابعاد سطوحها تبی است.  
ارتفاع مجاز دور سالن ۴.۵ متر  
Middle of hall 4.5 m  
وسط سالن ۴.۵ متر

متراز غرف داخل سالن با نقشه اجرایی تطابق داشته و صحیح می باشد	نام و امضاء مدیر سالن	نام و امضاء کارشناس فنی
متراز نقشه چک شد و صحیح می باشد	نام و امضاء کارشناس مسؤول غرفه آزادی	متراز نقشه چک شد. صحیح و موردن تایید می باشد

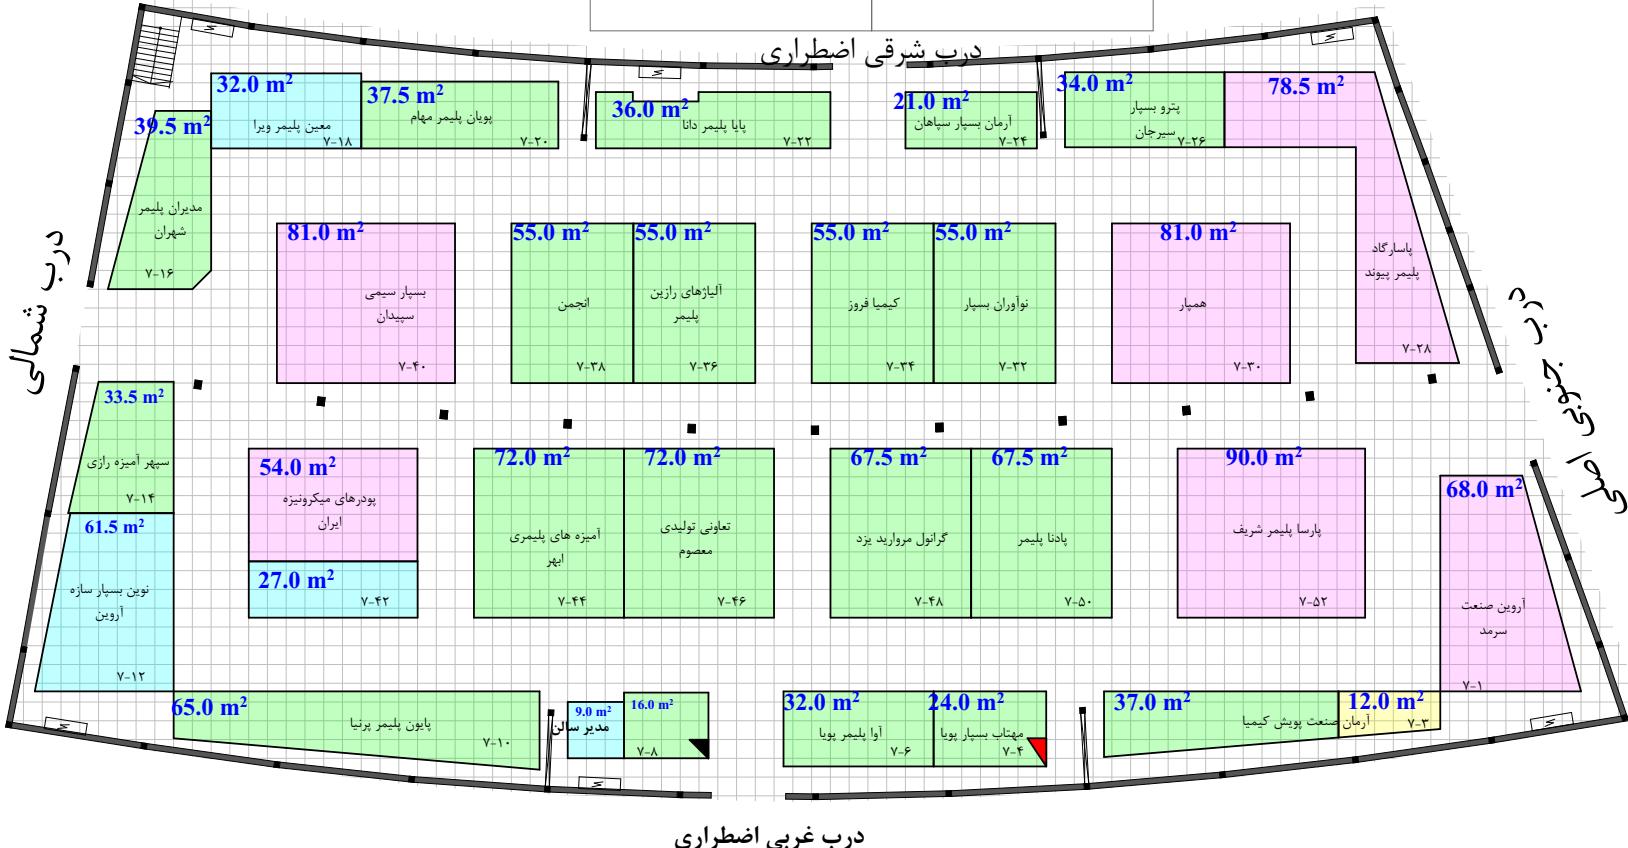

هدجهمین نمایشگاه بین المللی ایران پلاست

Hall No. 7

North

مساحت کل سالن ۲۹۳۱ مترمربع  
حداقل مصوب مساحت  
مجموع متراز تحت پوشش مترمربع

غرفه ۴ طرف بازده هر مکان سالن  
غرفه رو بروی دربهای اصلی  
غرفه سمت چپ و راست دربهای اصلی

غرفه دو و سه طرف باز

غرفه یک طرف باز

غرفه ارزی

فضای با تجهیزات ریالی

پیش ساخته ورژه

پیش ساخته ریالی

پیش ساخته ارزی

جمع

خودساز ریالی

خودساز ارزی

جمع

غرفه ۴ طرف بازده هر مکان سالن  
غرفه رو بروی دربهای اصلی  
غرفه سمت چپ و راست دربهای اصلی

متراز غرف دو و سه بر

متراز غرف یک بر

متراز ارزی

جمع