


نام و افضای مدیر سالن	نام و افضای کارشناس فنی	نام و افضای ناظر گروه آزادی
نام و افضای چک کننده	نام و افضای کارشناس مسئول گروه آزادی	

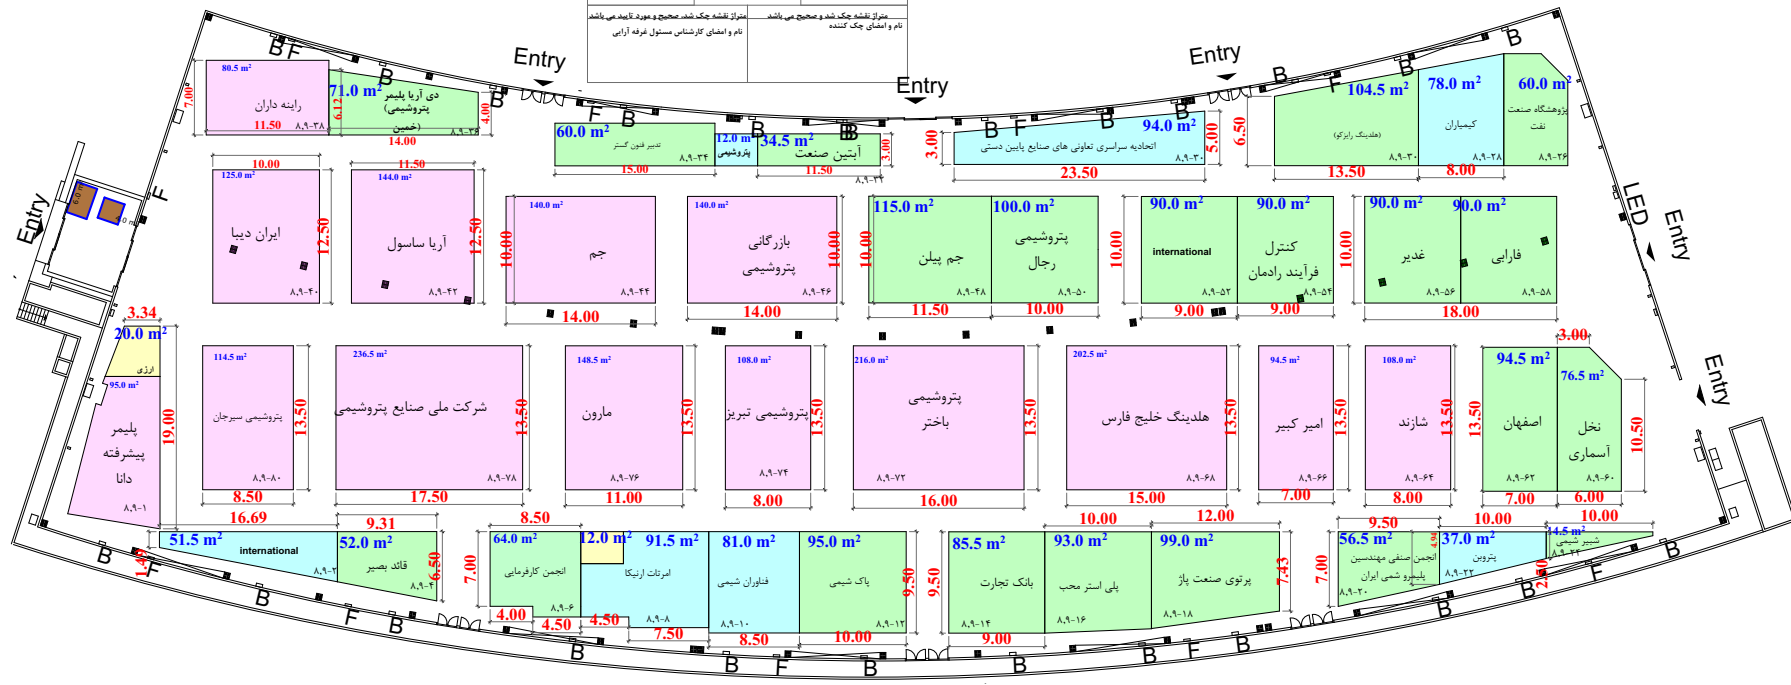

گرف طرف بازرگانی سالن

گرف ورودی دیوهای اصلی

گرف سمت چپ و راست دیوهای اصلی

گرف دو و سه طرف پاژ

گرف یک طرف پاژ

گرف آزادی

فضای با تجهیزات رفاهی

پیش ساخته ویژه

پیش ساخته رفاهی

پیش ساخته آزادی

جمع

خودساز رفاهی

خودساز آزادی

جمع

گرف طرف بازرگانی سالن

گرف ورودی دیوهای اصلی

گرف سمت چپ و راست دیوهای اصلی

متر از طرف دو و سه بر

متر از طرف یک بر

متر از آزادی

جمع

Hall No. 8-9

مساحت کل سالن ۷۳۵۱ مترمربع

مساحت فضاهای خدمات ۴۰۸۳ مترمربع

مساحت فضاهای باقی مانده ۳۲۶۸ مترمربع

مساحت کل سالن ۷۳۵۱ مترمربع

مساحت فضاهای خدمات ۴۰۸۳ مترمربع

مساحت فضاهای باقی مانده ۳۲۶۸ مترمربع

مساحت کل سالن ۷۳۵۱ مترمربع

مساحت فضاهای خدمات ۴۰۸۳ مترمربع

مساحت فضاهای باقی مانده ۳۲۶۸ مترمربع

هجدهمین نمایشگاه بین المللی ایران پلاست